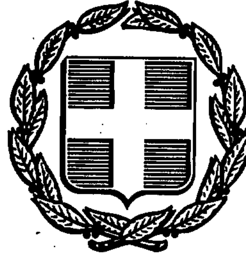


ΕΦΗΜΕΡΙΣ ΤΗΣ ΚΥΒΕΡΝΗΣΕΩΣ
ΤΗΣ ΕΛΛΗΝΙΚΗΣ ΔΗΜΟΚΡΑΤΙΑΣ

ΑΘΗΝΑ 18 ΟΚΤΩΒΡΙΟΥ 1990	ΤΕΥΧΟΣ ΤΕΤΑΡΤΟ	ΑΡΙΘΜΟΣ ΦΥΛΛΟΥ 579

ΑΠΑΛΛΟΤΡΙΩΣΕΙΣ

ΑΠΟΦΑΣΕΙΣ

Αριθ. Φ121/1121

Καθορισμός των ορίων του αιγιαλού και δημιουργία ζώνης παραλίας στη θέση «Κόρφος» Κοινότητας Γιάλτρων, προς της ιδιοκτησίας Γεωργίου Ξαγκώνη.

Ο ΝΟΜΑΡΧΗΣ Ν. ΕΥΒΟΙΑΣ

Έχοντας υπόψη:

1. Τις διατάξεις των άρθρων 1 μέχρι και 7 του Α.Ν. 2344/1940 «περί αιγιαλού και παραλίας», όπως τροποποιήθηκαν και συμπληρώθηκαν με τις διατάξεις: α) του άρθρου 13 του Ν. 1078/1980 και β) του άρθρου 23 του Ν. 1337/1983.

2. Τις διατάξεις της παραγράφου 9 του άρθρου 1 του Κεφαλαίου Β' της 0.208/181/26.4.1982 (ΦΕΚ 214/26.4.1982 τεύχος Β') κοινής απόφασης των Υπουργών Προεδρίας Κυβερνήσεως και Οικονομικών «Αναμόρφωση Συλλογικών Οργάνων Γνωμοδοτικής και Αποφασιστικής αρμοδιότητας του Υπουργείου Οικονομικών».

3. Την από 30.5.1990 έκθεση της «Επιτροπής καθορισμού των ορίων του αιγιαλού και παραλίας και θέσεων αμμοληψίας», που καθόρισε τα όρια του αιγιαλού και της παραλίας στην περιοχή «Κόρφος» Κοινότητας Γιάλτρων, προ της ιδιοκτησίας Γεωργίου Ξαγκώνη και το από Ιούνιο 1989 με κλίμακα 1:500 τοπογραφικό διάγραμμα του Δημήτρη Ευαγ. Δημητρίου μηχανικού Ε.Μ.Π., που θεωρήθηκε την 3.7.1989 από το Δ.Τ.Υ. της Νομαρχίας Εύβοιας και συνοδεύει την έκθεση της προαναφερόμενης Επιτορπής.

4. Τη σύμφωνη γνώμη του Γενικού Επιτελείου Ναυτικού, που διατυπώθηκε στο Φ.544.5/282/90/25.4.1990 έγγραφό του.

5. Τις διατάξεις του άρθρου 1 της παραγράφου 1 του Ν. 3200/19555 (ΦΕΚ 97/Α/1955) «περί διοικητικής αποκεντρώσεως» σε συνδιασμό με τις διατάξεις του από 28.6.1955 Β.Δ/τος «περί εξαιρέσεως από της κατά το άρθρο 1 παράγραφος 1 του Ν. 3200/1955 αρμοδιότητος των Νομαρχών, αντικειμένων τινών αρμοδιότητος του Υπουργού Οικονομικών», του Β.Δ. 704/1970 και του άρθρου 1 παράγαρφος 5 του Π.Δ. 71/25.2.1984, σχετικά με τη μεταβίβαση αρμοδιοτήτων του Υπουργού Οικονομικών στους Νομάρχες και στις περιφερειακές Αρχές διανομαρχιακού επιπέδου, αποφασίζουμε:

Επικυρώνουμε την από 30.5.1990 έκθεση της Επιτροπής καθορισμού των ορίων του αιγιαλού και παραλίας και θέσεων αμμοληψίας, καθώς και το από Ιούνιο 1989 τοπογραφικό διάγραμμα, που την συνοδεύει, το οποίο συντάχθηκε από τον Δημήτριο Ευαγ. Δημητρίου μηχανικό, με κλίμακα 1:500 και θεωρήθηκε την 16.1.1990 από το Τ.Π. και Π.Ε. της Νομαρχίας Εύβοιας, επί του οποίου η πιο πάνω Επιτροπή, με κόκκινη γραμμή καθόρισε τα όρια του αιγιαλού, στη θέση «Κόρφος» Κοινότητας Γιάλτρων, προ ιδιοκτησίας Γεωργίου Ξαγκώνη και με κίτρινη γραμμή τα όρια της παραλίας στην ίδια θέση.

Η παρούσα απόφαση μαζί με την έκθεση και το διάγραμμα, που προαναφέραμε, να δημοσιευθούν στην Εφημερίδα της Κθβερνήσεως.

Χαλκίδα, 6 Σεπτεμβρίου 1990

Ο Νομάρχης
ΝΙΚ. ΑΓΓΕΛΗΣ

ΕΚΘΕΣΗ

Επιτροπής καθρισμού ορίων αιγιαλού παραλίας και θέσεων αμμοληψίας.

Για τον καθορισμό το πρώτον ή επανακαθορισμό των ορίων του αιγιαλού στη θέση «Κόρφος» Γιάλτρων μπροστά από την ιδιοκτησία του Γεωργίου Ξαγκώνη.

Στην Ιστιαία σήμερα την 30.5.90 οι υπογραφόμενοι:

1. Διαλεχτή Ζαφειρούδη αναπληρ. προϊστ. ΔΟΥ Ιστιαίας σαν Πρόεδρος.

2. Νίκος Κασιώνης αναπληρ. Δ/ντής Τεχν. Υπηρεσιών Ν. Εύβοιας σαν μέλος.

3. Δημήτριος Λεμονής, Υποπ/χος Λ.Σ. Λιμενάρχης Λ. Αιδηψού σαν μέλος που αποτελούμε την «Επιτροπή καθορισμού ορίων αιγιαλού και παραλίας και θέσεων αμμοληψίας», η σύνθεση της οποίας έχει καθορισθεί με την Ο. 208/181/26.4.82 κοινή απόφαση Υπουργών Προεδρίας της Κυβέρνησης και Οικονομικών και με την αριθ. Φ93/378/7.1.86 απόφαση Νομάρχη Εύβοιας, που συγκλήθηκε με την αριθ. 4900/25.4.90 πρόσκληση του Προέδρου της, μεταβήκαμε επί τόπου στην περιοχή που προαναφέραμε την 30.5.90, αφού λάβαμε υπόψη:

1. Την αίτηση του Γιώργου Ξαγκώνη δια της οποίας ζητείται ο καθορισμός των ορίων αιγιαλού στην παραπάνω περιοχή.

2. Το από Ιουνίου 1989 με κλίμακα 1:500 τοπογραφικό διάγραμμα του Μηχανικού Δημήτρη Ευαγ. Δημητρίου σε 1 (μία) πινακίδα που ελέχθηκε για την ακρίβεια της αποτύπωσης την 27 Ιουνίου 1989 και θεωρήθηκε από την Δ/νση Τ.Υ. της Νομαρχίας Εύβοιας την 3 Ιουλίου 1989 όπως ορίζει το άρθρ. 20 του Ν. 719/77.

3. Τις διατάξεις του Α.Ν. 2344/40 όπως αυτό τροποποιήθηκε καθώς και την σχετική Δικαστηριακή και Διοικητική Νομολογία.

4. Την από επιτόπιο μετάβαση σχηματισθείσα αντίληψη για το πλάτος της βρεχομένης ζώνης της ξηράς και άλλα συναφή στοιχεία δηλ.:

α. Περιγραφή της μορφολογίας της περιοχής (βραχώδης, πεδινή, περίπου κλίση εδάφους, καταπτώσεις, βλάστηση, προσχωσιγενές έδαφος, ενδείξεις μεταβολής του αιγιαλού, ύπαρξη ή μη παλαιού αιγιαλού κ.λπ.).

β. Κατάσταση της ακτής (διαβρώσεις, προσχώσεις, εκτελεσθέντα έργα κ.λπ.).

γ. Κατάσταση θαλάσσιου χώρου (βάθη, ξέρες, ύφαλοι, ανάπτυγμα πελάγους).

δ. Παλίρροιες και θαλάσσια ρεύματα.

ε. Επικρατούσες καιρικές συνθήκες (διεύθυνση, ένταση και συχνότητα πνεόντων ρευμάτων, ύφος κύματος κ.λπ.).

5. Λοιπά στοιχεία που έλαβε υπόψη η Επιτροπή, όπως παλιά διαγράμματα, μαρτυρικές καταθέσεις, τίτλος ιδιοκτησίας, έγγραφα Γ.Ε.Ν., προηγούμενοι καθορισμοί σε γειτονική περιοχή κ.λπ. καθώς και τα συμπεράσματα που εξήχθηκαν κατά την κρίση της Επιτροπής.

6. Το ότι τακτικά μέλη της επιτροπής εκωλύοντο.

7. Το ότι δεν εξυπηρετούνται οι σκοποί της παρ. 1 του άρθρου 7 του Α.Ν. 2344/40.

8. Το αριθμ. 544.5/282/25.4.90 έγγραφο ΓΕΝ.

9. Το ότι η περιοχή αναπτύσσεται τουριστικά, αποφασίζει:

1. Καθορίζει επί του παραπάνω τοπογραφικού διαγράμματος:

α. Την οριογραμμή του αιγιαλού με κόκκινη συνεχή πολυγωνική γραμμή 1, 2, 3, 4, 5, 6, 7, 8, 9, 10, 11, 12, 13, 14, 15, 16 της οποίας οι κορυφές εξασφαλίζονται από το κρατικό τριγωνομετρικό δίκτυο.

β. Την οριογραμμή της παραλίας με συνεχή κίτρινη πολυγωνική γραμμή 1', 2', 3', 4', 5', 6', 7', 8', 9', 10', 11', 12', 13', 14', 15', 16' απόσταση 15μ από αυτήν του αιγιαλού γιατί δεν εξυπηρετούνται οι σκοποί του άρθρ. 7 & 1 του Α.Ν. 2344/40.

2. Διεπιστώθη ότι υπάρχει παλαιός αιγιαλός σε ένα τμήμα που αποτυπώνονται με μπλε πολυγωνική γραμμή 1'', 2'', ..., 5''.

3. Δεν υπάρχουν κτίσματα που να βρίσκονται στη ζώνη της παραλίας.

Η Επιτροπή
ΔΙΑΛΕΧΤΗ ΖΑΦΕΙΡΟΥΔΗ
ΝΙΚΟΣ ΚΑΣΙΩΝΗΣ
ΔΗΜΗΤΡΗΣ ΛΕΜΟΝΗΣ

ΤΟΠΟΓΡΑΦΙΚΟ ΔΙΑΓΡΑΜΜΑ
ΚΑΘΟΡΙΣΜΟΥ ΟΡΙΩΝ ΑΙΓΙΑΛΟΥ - ΠΑΡΑΛΙΑΣ

ΠΕΡΙΟΧΗ: Κορφος
ΕΝΔΙΑΦΕΡΟΜΕΝΟΣ: Γιωργος Ξαγκωνης
ΚΟΙΝΟΤΗΤΑ: Γιαλτρων
ΕΠΑΡΧΙΑ: Ιστιαιας
ΑΡΜΟΔΙΑ ΟΙΚ. ΕΦΟΡΙΑ: Ιστιαιας
ΝΟΜΑΡΧΙΑ: Ευβοιας

ΚΛΙΜΑΚΑ 1:500

ΙΣΟΔΙΑΣΤΑΣΗ: 050μ
ΤΡΙΓΩΝ/ΚΗ ΕΞΑΡΤΗΣΗ: Κρατικο τριγωνομετρικο δικτυο
ΜΕΘΟΔΟΣ ΑΠΟΤΥΠΩΣΗΣ: Ταχυμετρια

ΥΠΟΜΝΗΜΑ

- Π/κερ — κτισμα (διοροφο με κεραμυδια)
- σχινα
- αμμουδια
- μανδροτοιχος
- συρματοπλεγμα
- ΔΕΗ - ΟΤΕ
- οριο
- ελαιωνας


ΙΟΥΝΙΟΣ 1989
ο μηχανικος

ΔΗΜΗΤΡΗΣ ΕΥΑΓ. ΔΗΜΗΤΡΙΟΥ
ΑΓΡΟΝΟΜΟΣ ΜΗΧΑΝΙΚΟΣ

Ν. ΚΑΣΙΩΝΗΣ

Χαλκίδα 16/1/90
ΗΛΕΓΧΘΗ
Ο Μηχανικός
Ν. ΚΑΣΙΩΝΗΣ

Χαλκίδα 16/1/90
ΘΕΩΡΗΘΗΚΕ
Η Προϊσταμένη Γ.Π.Μ.
Μ. ΦΛΟΥΤΑΚΟΥ
ΤΟΠ. ΜΗΧ/ΚΟΣ

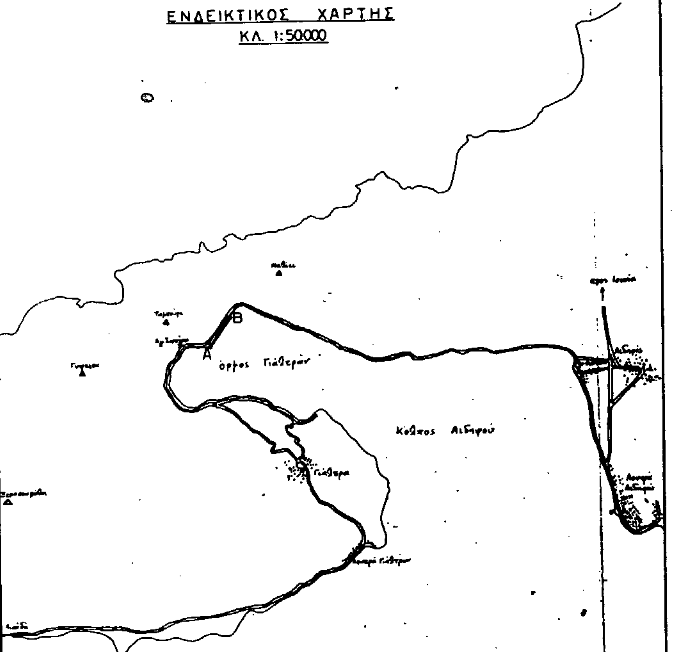

Α — Β: Θεση για τον καθορισμο οριων αιγιαλου και παραλιας.
ΠΑΡΑΤΗΡΗΣΗ: Εγινε εξαρτηση απο το κρατικο τριγωνομετρικο δικτυο.

ΠΙΝΑΚΑΣ ΣΥΝΤΕΤΑΓΜΕΝΩΝ


ΠΑΛΑΙΟΥ ΑΙΓΙΑΛΟΥ		
κορυφη	συντεταγμενες X	Ψ
1΄	-807,40	+15054,30
2΄	-881,40	+15117,50
3΄	-898,00	+15178,40
4΄	-739,20	+15293,60
5΄	-653,40	+15269,10

ΠΙΝΑΚΑΣ ΣΥΝΤΕΤΑΓΜΕΝΩΝ

ΑΙΓΙΑΛΟΥ			ΠΑΡΑΛΙΑΣ		
κορυφη	συντεταγμενες X	Ψ	κορυφη	συντεταγμενες X	Ψ
1	-989,00	+14750,50	1΄	-999,70	+14760,30
2	-970,70	+14770,50	2΄	-983,10	+14779,50
3	-938,40	+14832,30	3΄	-952,40	+14839,00
4	-916,00	+14878,50	4΄	-928,20	+14887,20
5	-852,00	+14943,00	5΄	-864,80	+14951,40
6	-833,70	+14989,40	6΄	-847,50	+14995,25
7	-788,00	+15067,30	7΄	-801,00	+15074,70
8	-742,80	+15145,00	8΄	-756,40	+15152,00
9	-688,50	+15217,40	9΄	-701,40	+15225,10
10	-664,80	+15254,00	10΄	-675,90	+15262,70
11	-626,90	+15305,00	11΄	-638,60	+15313,80
12	-551,50	+15403,40	12΄	-561,50	+15414,60
13	-476,20	+15461,00	13΄	-483,50	+15474,30
14	-397,20	+15489,20	14΄	-400,00	+15503,80
15	-371,50	+15490,00	15΄	-369,60	+15504,80
16	-343,50	+15480,50	16΄	-336,00	+15493,50

ΥΠΟΜΝΗΜΑ ΕΠΙΤΡΟΠΗΣ
1. ... 30/5/90 ...
2. ... 123 ... 16 ...
... 123 ... 16΄ ...
... 123 ...
3. ... δεν ...
4. ... εξασφαλίζονται με συντεταγμένες από το κρατικό δίκτυο ... 15μ.
5. ...
6. ...
... 30/5/90
1. ... Στ. Ζαφειρούδη ...
Φοροτεχνικός ...
2. Ν. ΚΑΣΙΩΝΗΣ
3. ΛΕΙΜΟΝΗΣ ΔΗΜ.
ΥΠΟΨΗΦΙΟΣ Α.Σ.

14800 14750 -1100 -1050 14700 -1000 147

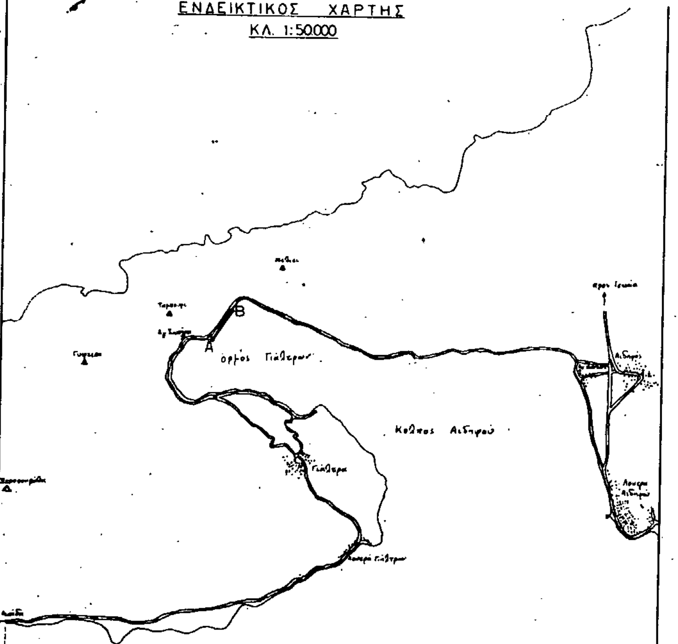



ΠΙΝΑΚΑΣ ΣΥΝΤΕΤΑΓΜΕΝΩΝ


ΠΑΛΑΙΟΥ ΑΙΓΙΑΛΟΥ		
κορυφη	συντεταγμενες X	συντεταγμενες Ψ
1"	-807,40	+15034,30
2"	-883,80	+15117,50
3"	-898,00	+15178,40
4"	-799,20	+15293,60
5"	-653,40	+15269,10

ΠΙΝΑΚΑΣ ΣΥΝΤΕΤΑΓΜΕΝΩΝ

ΑΙΓΙΑΛΟΥ			ΠΑΡΑΛΙΑΣ		
κορυφη	συντεταγμενες X	συντεταγμενες Ψ	κορυφη	συντεταγμενες X	συντεταγμενες Ψ
1	-989,00	+14750,50	1'	-999,70	+14760,30
2	-970,70	+14770,50	2'	-983,10	+14779,50
3	-938,40	+14832,30	3'	-952,40	+14839,00
4	-916,00	+14878,50	4'	-928,20	+14887,20
5	-852,00	+14943,00	5'	-864,80	+14951,40
6	-833,70	+14989,40	6'	-847,50	+14995,25
7	-788,00	+15067,30	7'	-801,00	+15074,70
8	-742,80	+15145,00	8'	-756,40	+15152,00
9	-688,50	+15217,40	9'	-701,40	+15225,10
10	-664,80	+15254,00	10'	-675,00	+15262,10
11	-626,90	+15305,00	11'	-638,60	+15313,80
12	-551,50	+15403,40	12'	-561,50	+15414,60
13	-476,20	+15461,00	13'	483,50	+15474,30
14	-397,20	+15489,20	14'	-400,00	+15503,80
15	-371,50	+15490,00	15'	-369,60	+15504,80
16	-343,50	+15480,50	16'	-336,00	+15493,50

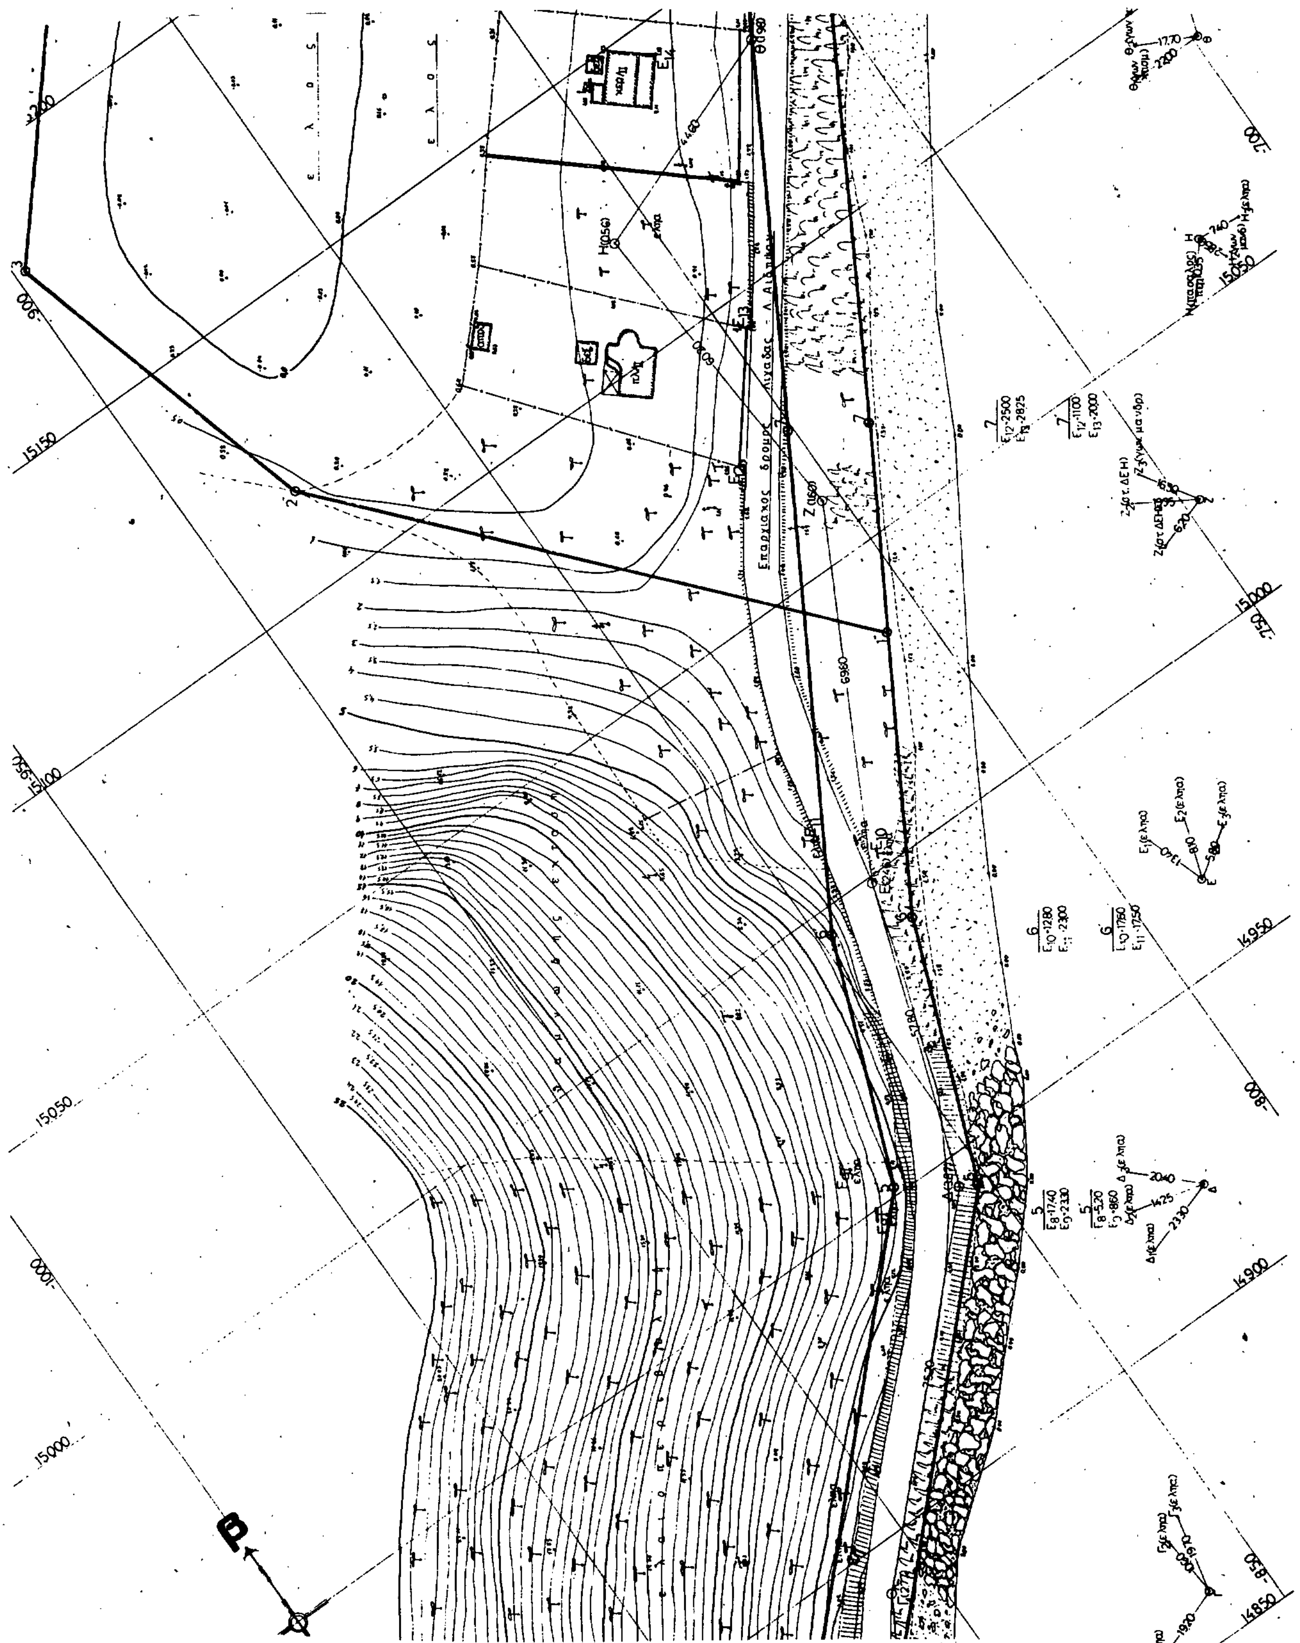
15150
15100
15050
15000
15050
15000
14950
14900
14850

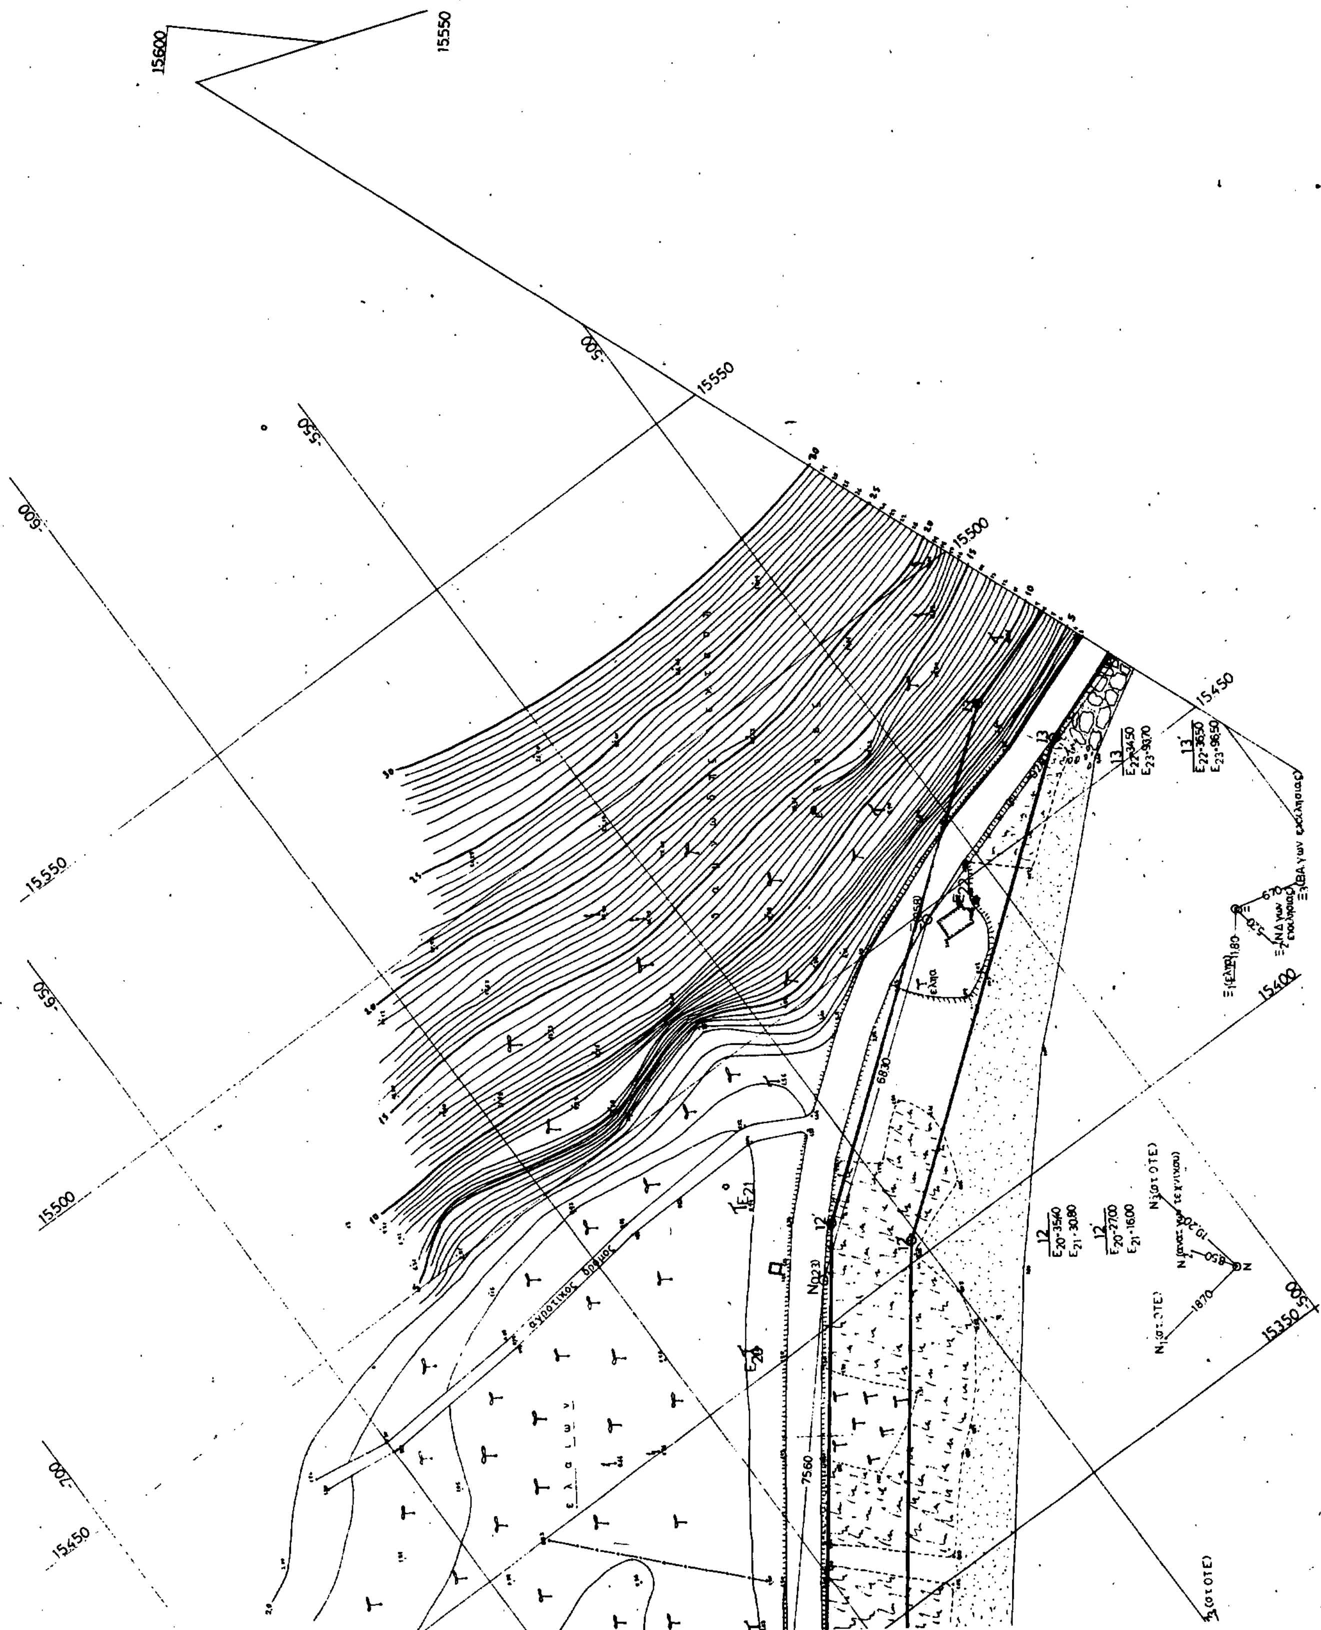
15600
15550
15550
15500
15450
15400
15350
15550
15500
15450
αγροτικός δρόμος
ελαιών
6830
7560

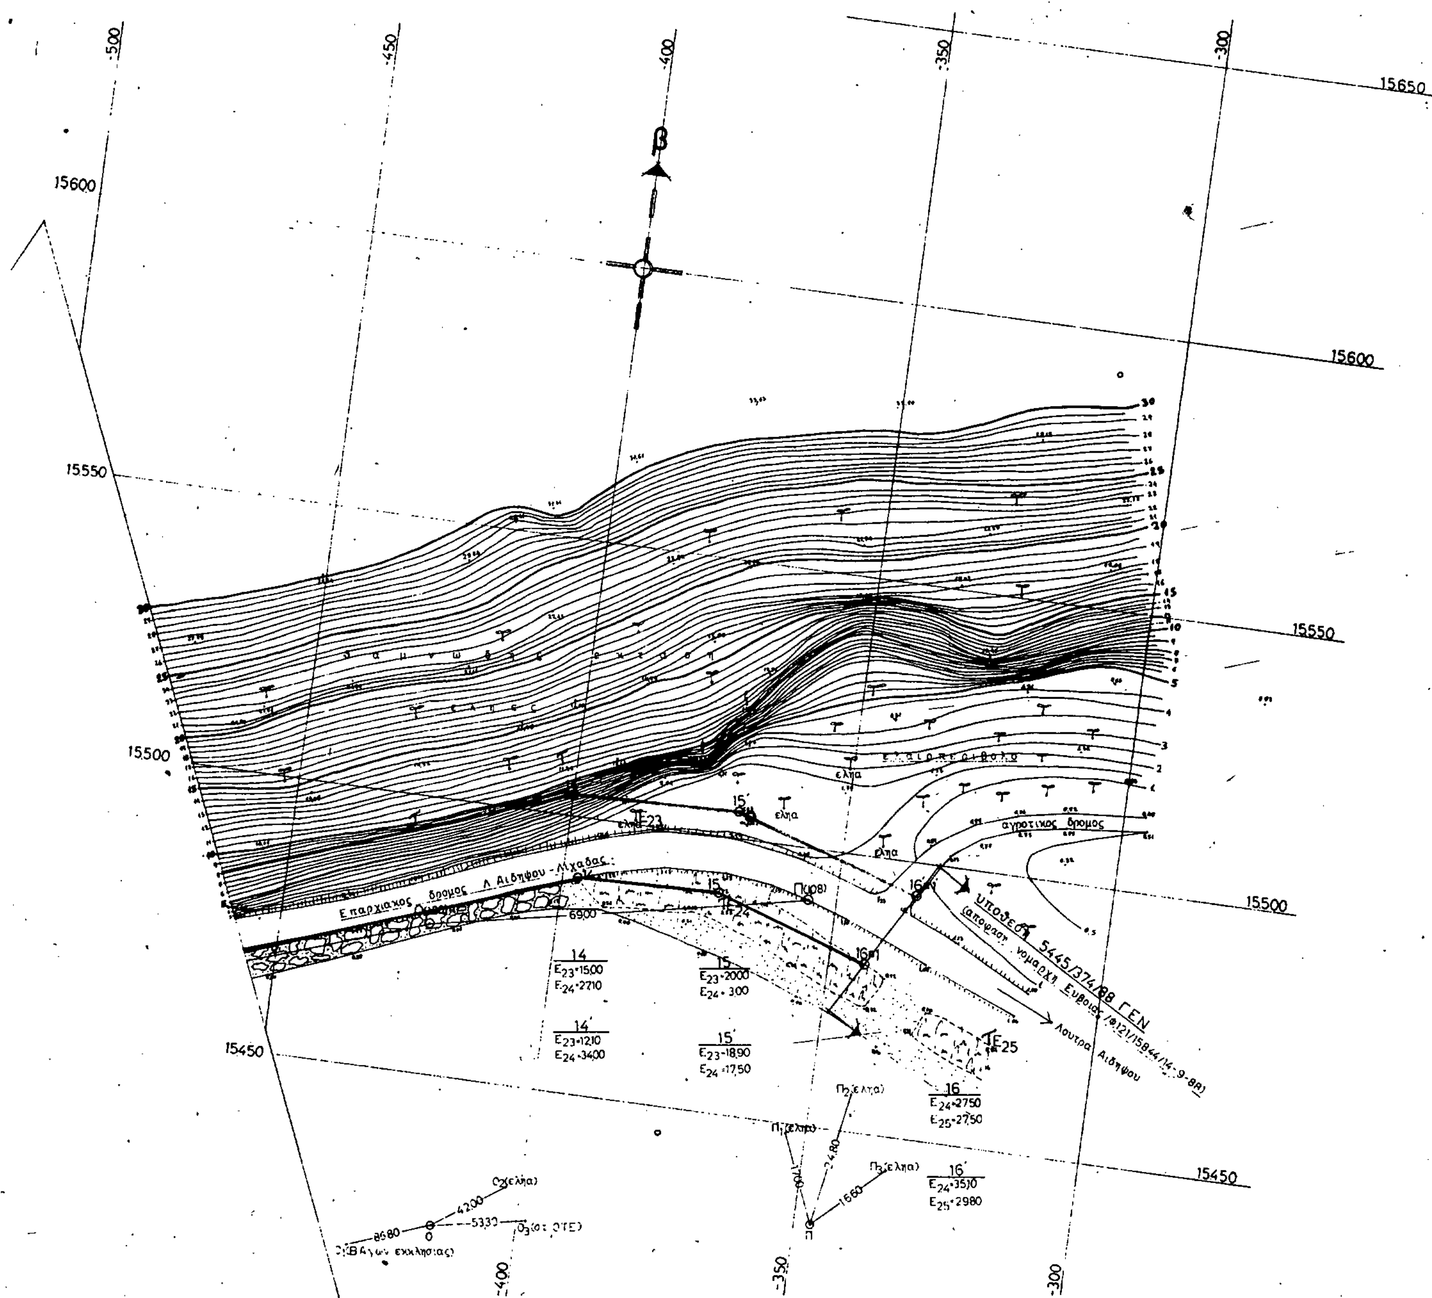
-500
-450
-400
-350
-300
15650
15600
15550
15500
15450
Επαρχιακος δρομος Λ. Αιδηψου - Λιχαδας
αγροτικος δρομος
ελια
Υποδ.ΕΟΤ 5445/374/88 ΓΕΝ
Λουτρα Αιδηψου
14
E23=1500
E24=2710
14΄
E23=1210
E24=3400
15
E23=2000
E24=300
15΄
E23=1890
E24=1750
16
E24=2750
E25=2750
16΄
E24=3510
E25=2980
6900